

22號平面圖

工程
名稱


台北市金山南路二段203巷日式建築群

圖名

22號天花反射平面圖

圖號

B-11

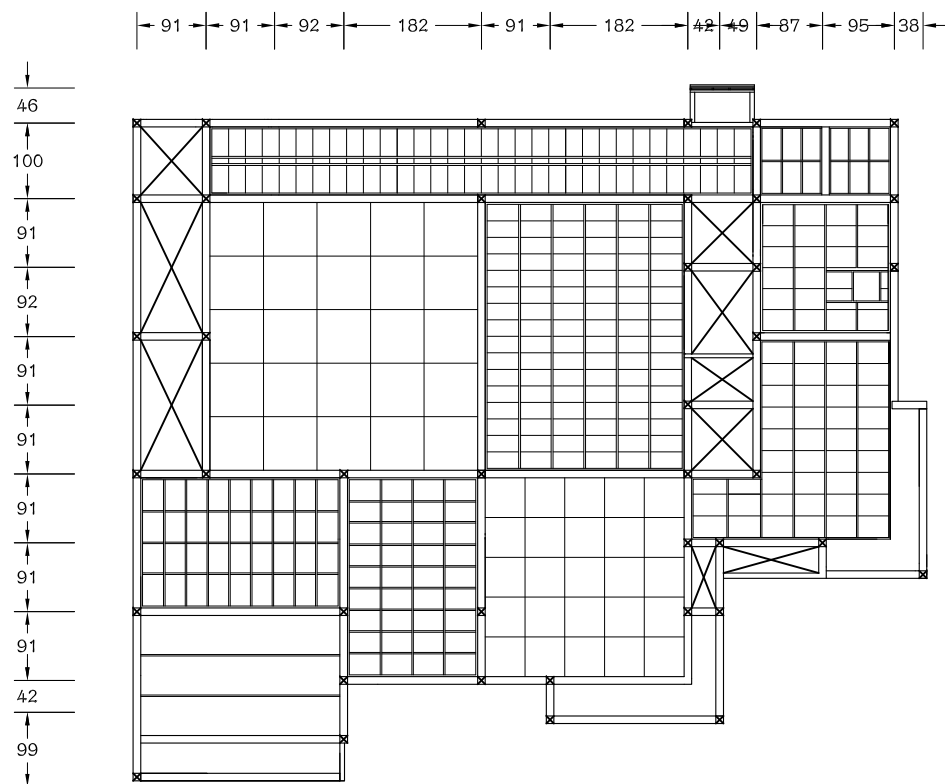

0 100 200 400 (CM)

22號天花反射平面圖

工程名稱


台北市金山南路二段203巷日式建築群

圖名

22號天花反射平面圖

圖號

B-11

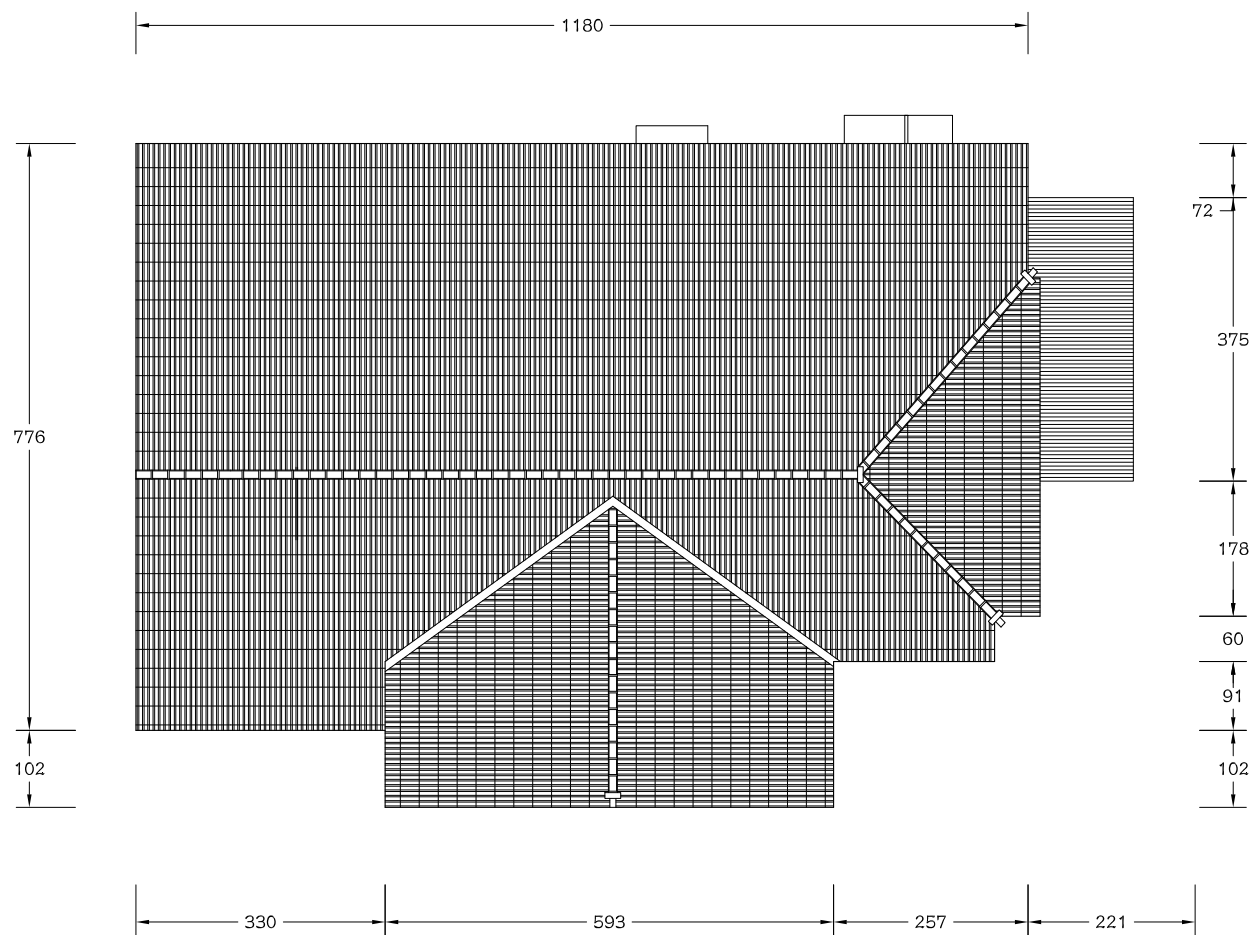

0 100 200 400 (CM)

22號天花反射平面圖

工程
名稱

台北市金山南路二段203巷日式建築群

圖名

22號正立面圖

圖號

B-2



0 50 100 200 (CM)

22號正立面圖

工程名稱


台北市金山南路二段203巷日式建築群

圖名


22號
a-a剖面圖

圖號

B-5

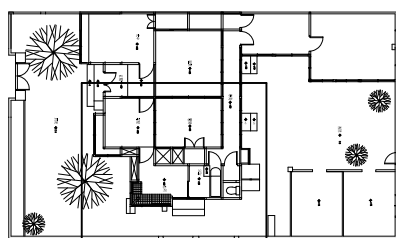

100 364 91 91 90

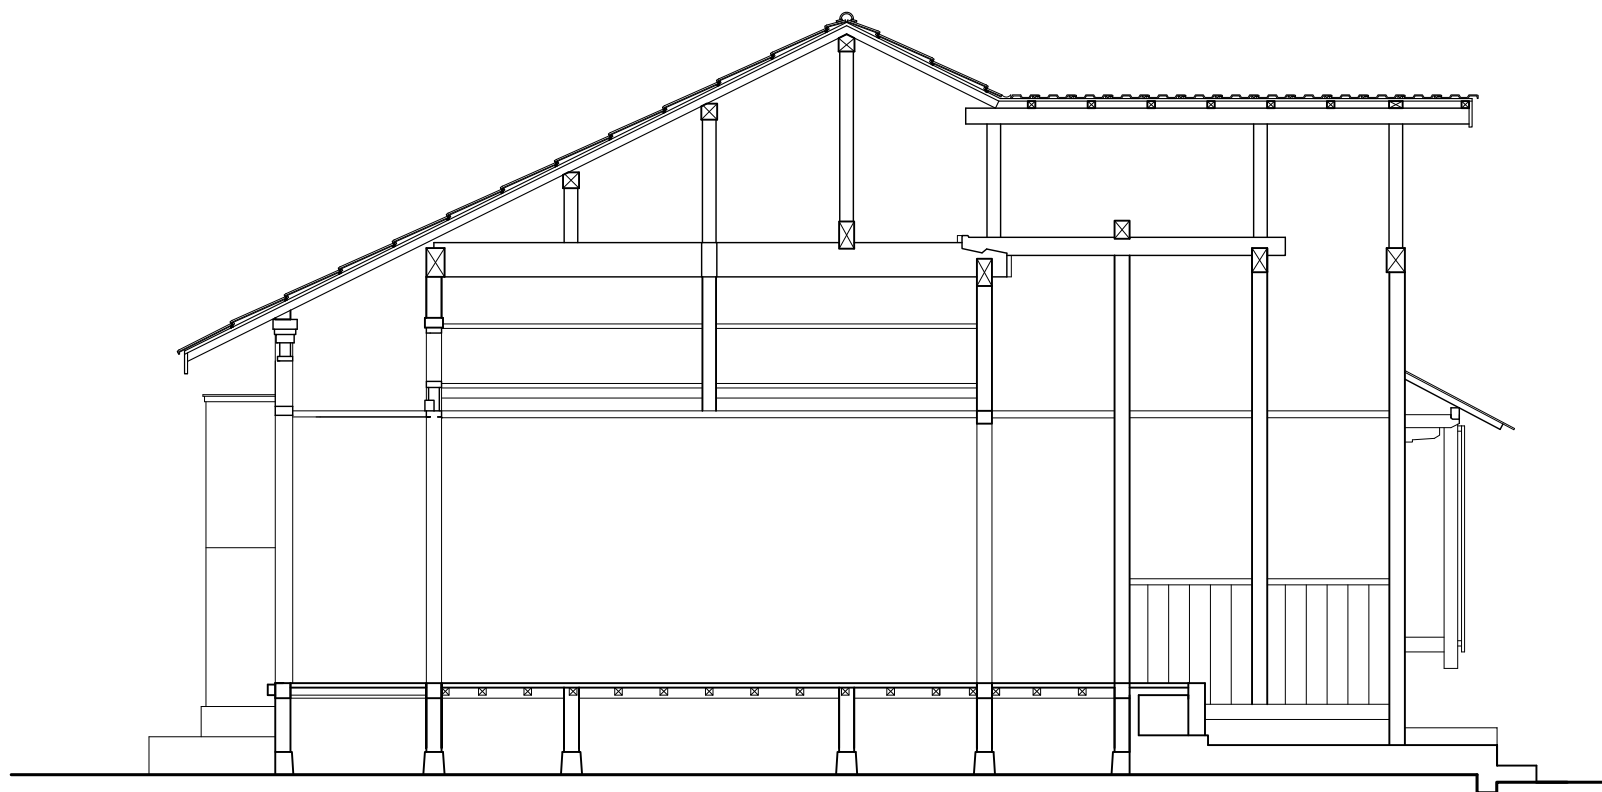

0 50 100 200 (CM)

22號a-a剖面圖

工程名稱





台北市金山南路二段203巷日式建築群

圖名

22號
b-b剖面

圖號

B-6

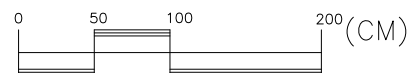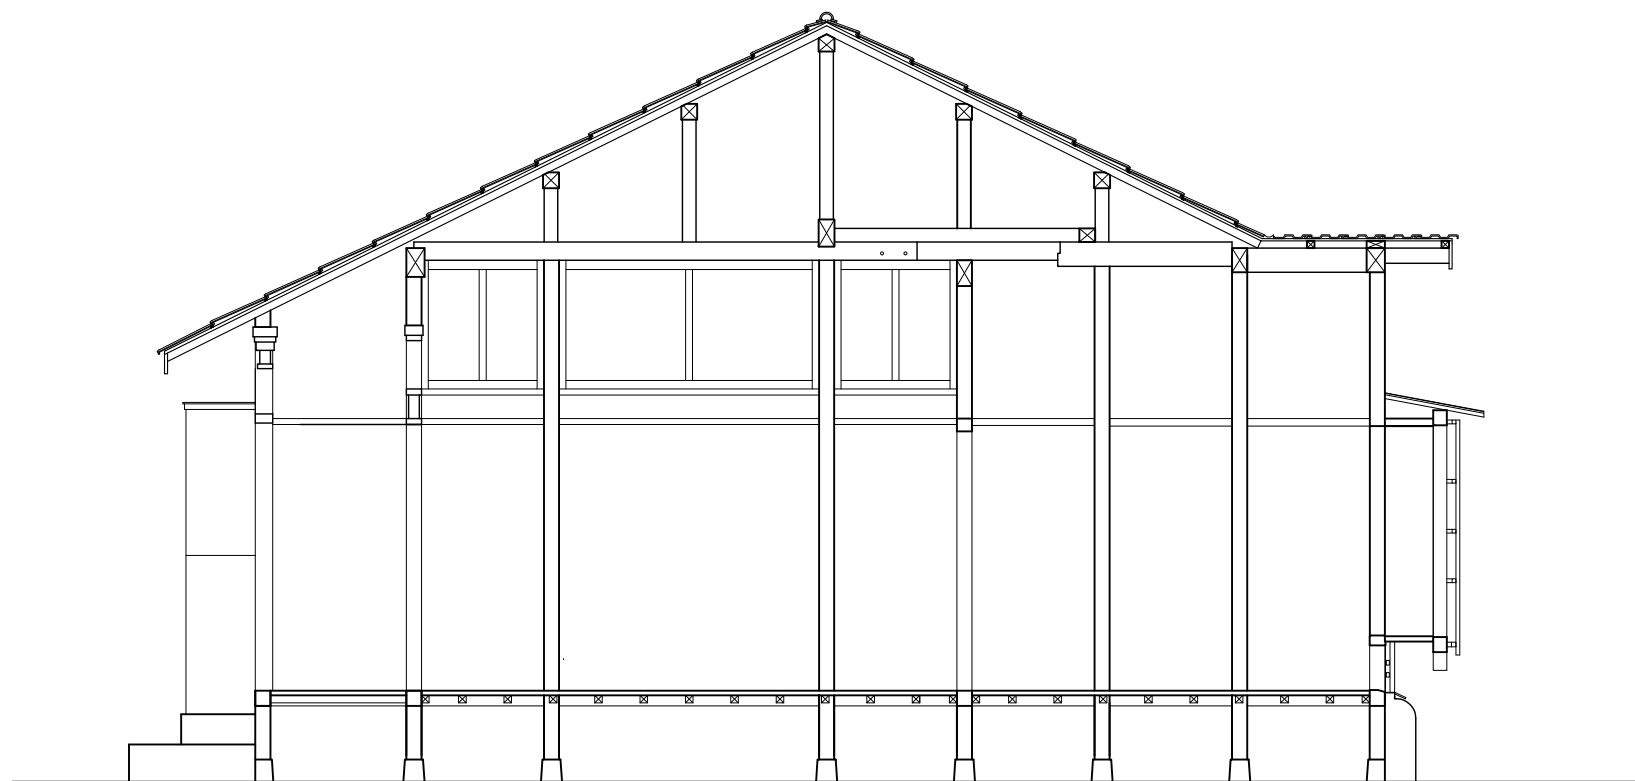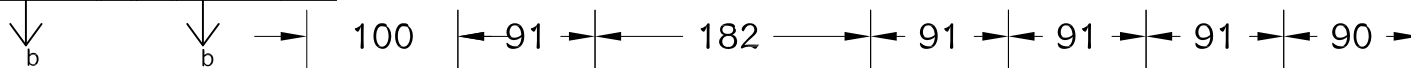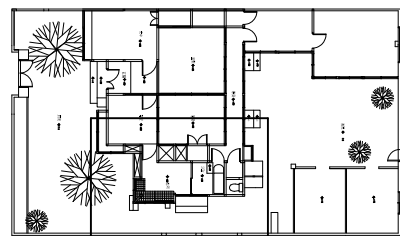

22號b-b剖面圖